

प्राथमिकी संख्या  
सेवा में,

अधिशासी अभियन्ता  
विद्युत वितरण खण्ड सण्डीला।

महोदय,

कृपया आपके कार्यालय पत्रोंक

तकनीकी आख्या प्रस्तुत किये जाने से सम्बन्धित है।

100 S292734

वि०वि०ख०सण्डीला/पी०एफ०/दिनांक

जो कि विद्युत मार स्वीकृत हेतु

आवेदक / उपभोक्ता का नाम - मां शहदे प्र० मां इजाय रमंग

प्रकरण शुल्क जमा धनराशि रु० द्वारा रसीद सं०दिनांक रही

1. उपभोक्ता का नाम के नाम अन्य विधुत कनेक्शन है / नहीं है का विवरण - रही
2. आवेदित परिसर पर पूर्व में वकाये की स्थिति - रही
3. वकाये की स्थिति में संयोजन का पूर्ण विवरण - रही
4. परिसर की निकटम एच०टी०/एल०टी० मेन्स से न्यूनतम दूरी - 480 मीटर का
5. वितरण परिवर्तक के अधिभारिता की स्थिति - 25 kVA New Transformer
6. 11 के०वी० पोषक के अधिभारिता की स्थिति - रेमार्क नोटा
7. 33/11 के०वी० उपकेन्द्र के पावर परिवर्तक की स्थिति - 0.5 MVA Power TR
8. मीटर स्थापना हेतु परिसर पर उपलब्ध स्थान की स्थिति - कान उम्मीद नहीं
9. परिसर पर संयोजन का प्रयोग वाणिज्यिक/आवासीय/औद्योगिक - निर्दिष्ट - वाणिज्य
10. अन्य तकनीकी आख्या - क्या उपभोक्ता से 400 मीटर का लगे कान  
0.1 के० इन्व पोषक 30 मीटर 25 kVA New Transformer  
संयोजन की जगह ही मीटर जगह है

Prabhakar  
25/5/2016


SAN DO - 110 01376

Pacy & Co. Pvt. Ltd.

# EDD-SANDILA

## LINE CHART

- 1- APPLICATION NO. (IF APPLICABLE) ..... 1208292734
- 2- NAME OF APPLICANT ..... Mo. Zahid. S.O. Mo Itajam'
- 3- ADDRESS ..... Shamb. Sandila
- 4- LOAD ..... 08 ..... KW
- 5- 33/11 KV S/S ..... Sandila R.L.
- 6- FEEDER ..... Rehmanabad feeder
- 7- T/F CAPACITY ..... 28 ..... KVA New T/F.
- 8- LENGTH OF LINE 11 KV ..... 480 ..... MTR
- 9- LENGTH OF L.T. LINE ..... ✓ ..... MTR.
- 10- ESTIMATE PROJECT CODE ..... MW.DP.HR.PD.0617.

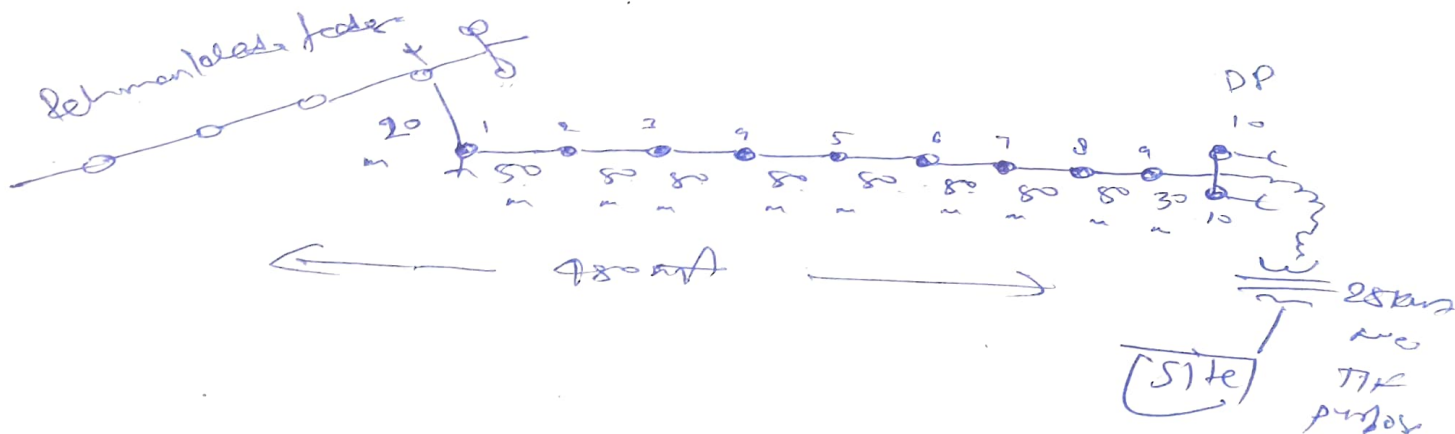

*(Signature)*

(JE)

JUNIOR ENGINEER

SAP-SP-11001376

Raj' An Gupta

ER. DIVAKAR YADAV

(S.D.O.)

SUB-DIVISIONAL OFFICER

(SANDILA)